


PIANTA PIANO TERRA

-- via Carnia Libera --

-- via Morgagni --

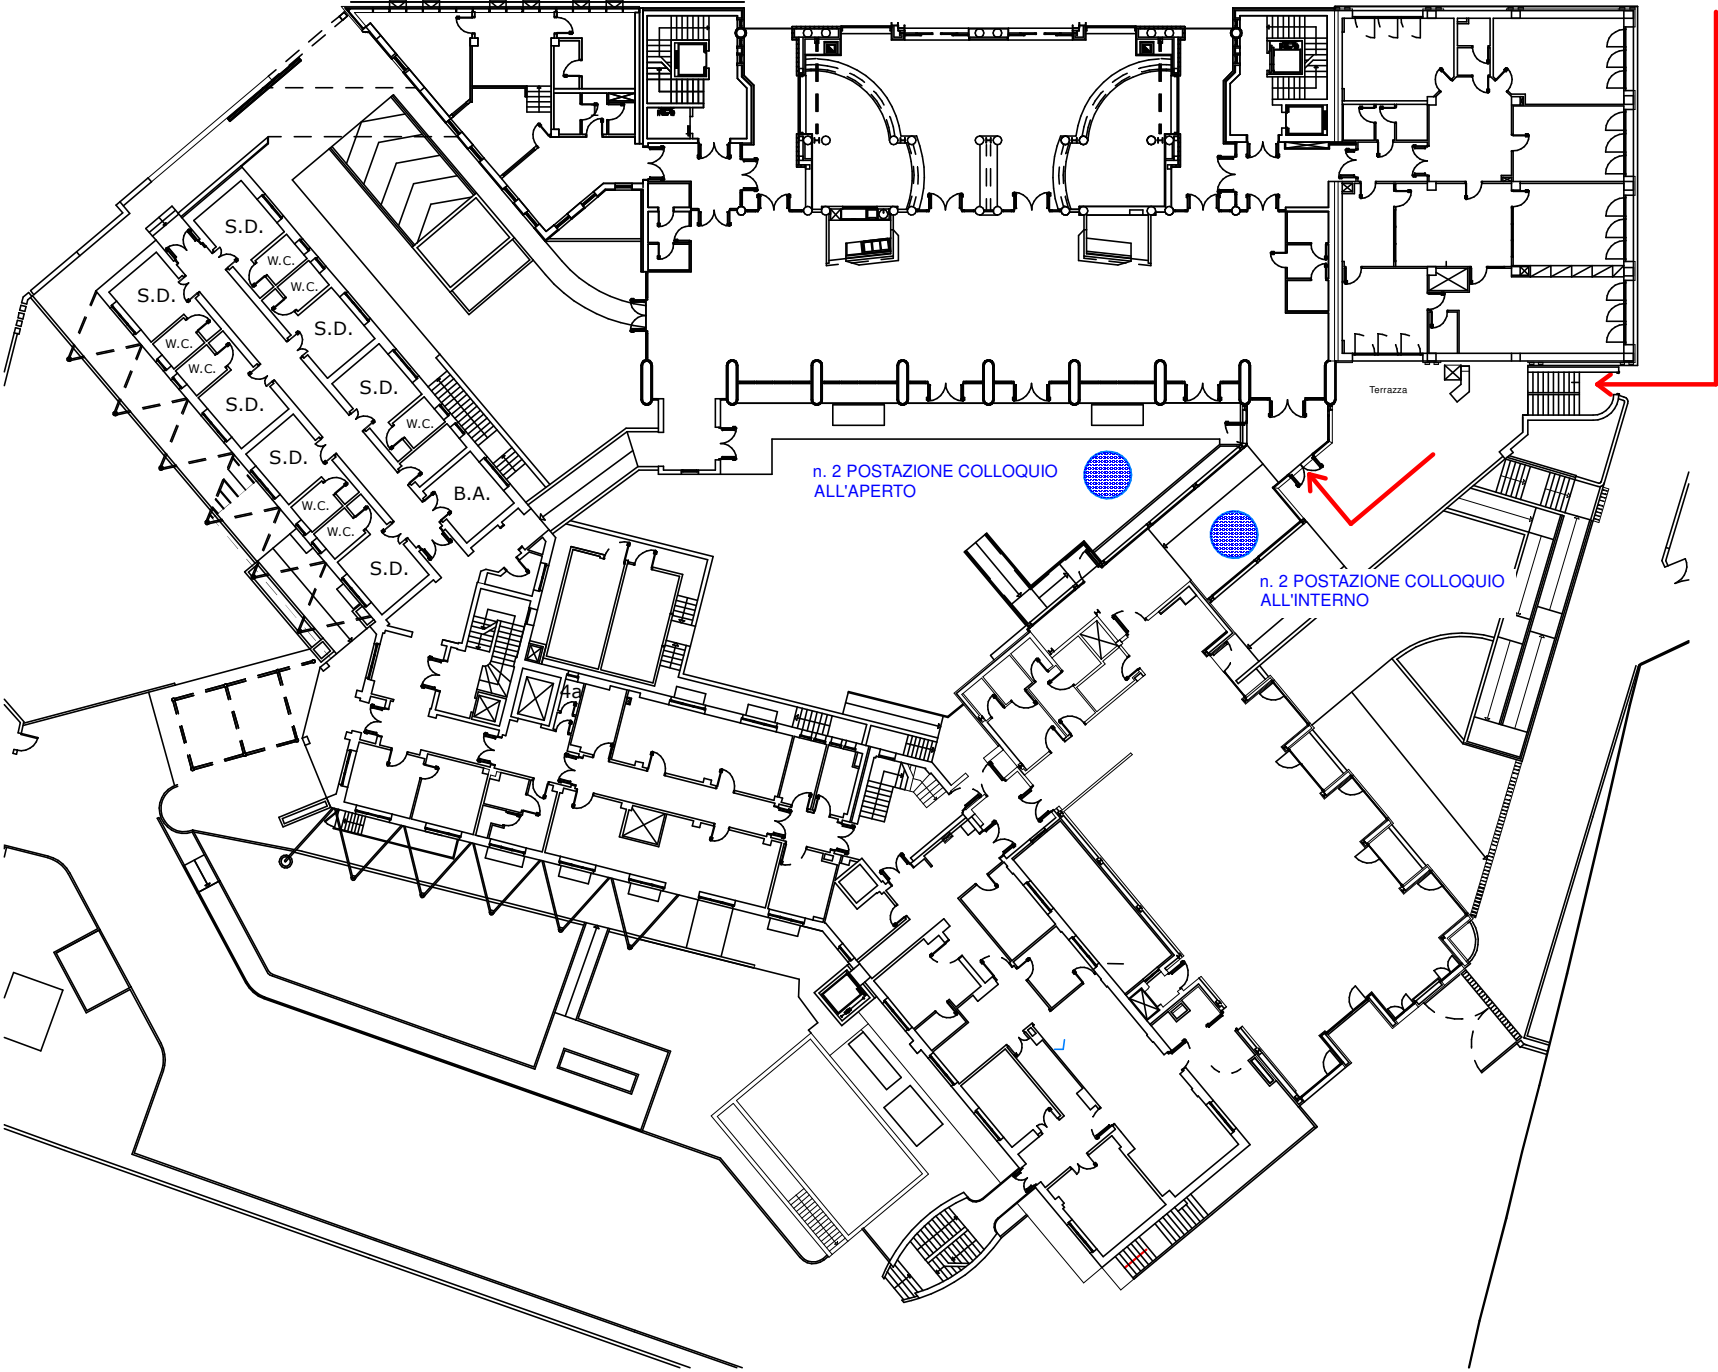

n. 2 POSTAZIONE COLLOQUIO
ALL'APERTO

n. 2 POSTAZIONE COLLOQUIO
ALL'INTERNO

Percorso accesso visitatori